


04010500412970008

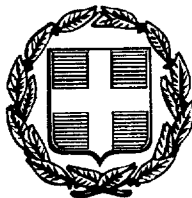

9721

ΕΦΗΜΕΡΙΣ ΤΗΣ ΚΥΒΕΡΝΗΣΕΩΣ

ΤΗΣ ΕΛΛΗΝΙΚΗΣ ΔΗΜΟΚΡΑΤΙΑΣ

ΤΕΥΧΟΣ ΤΕΤΑΡΤΟ　　Αρ. Φύλλου 1050

4 Δεκεμβρίου 1997

ΠΕΡΙΕΧΟΜΕΝΑ

ΑΝΑΔΑΣΩΣΕΙΣ

ΑΠΟΦΑΣΕΙΣ

Αριθ. 3120 (1)
Άρση αναδασώσεων στο Νομό Μαγνησίας.

Ο ΔΙΕΥΘΥΝΤΗΣ ΔΑΣΩΝ Ν. ΜΑΓΝΗΣΙΑΣ

Έχοντας υπόψη:

1. Τις διατάξεις:

α. Του άρθρου 44 και 75 Ν. 998/79 «Περί προστασίας Δασών και δασικών εν γένει εκτάσεων της χώρας».

2. Τις αριθμ. 160417/1180/1980 και 171076/4266/1985 εγκ. δ/γές Υπ. Γεωργίας σχετικές με τις αναδασωτέες εκτάσεις ως και τις άρσεις αναδασώσεων επί εκτάσεων για τις οποίες έχουν εφαρμογή οι δ/ξεις του άρθρ. 75 Ν. 998/79.

3. Τις αριθμ. 1397/18.11.93 και 1145/4.11.94 αποφάσεις μας, με τις οποίες κηρύχθησαν αναδασωτέες δασικές εκτάσεις, εμβ. 20 στρεμ. και 360 στρεμ. στις θέσεις «Κερασιές» και «Νταμάρια» αντίστοιχα, περιφέρειας Κοιν. Περιβλέπτου (Φ.Ε.Κ. 1397/93 και 1145/94).

4. Το αριθμ. 1092/31.10.1997 έγγραφο της Κοιν. Περιβλέπτου, με το οποίο αιτείται την ανάκληση των ως άνω αποφάσεων μας, καθόσον πρόκειται για εκτάσεις κοινόχρηστες του Αγροτικού Κώδικα, που έχουν παραχωρηθεί στην Κοινότητα με την 25348/15.12.1955 Απόφαση του Νομάρχη Μαγνησίας.

5. Την αριθμ. 6209/13.11.97 αναφορά Δασαρχείου Βόλου, με την οποία εισηγείται την άρση των ανωτέρω αποφάσεων επειδή πρόκειται για κοινόχρηστες εκτάσεις του Αγροτικού Κώδικα και οι οποίες εκ παραδρομής κηρύχθησαν ως αναδασωτέες.

6. Τις δ/ξεις του Ν. 2503/97 «Περί διοίκησης, αποκέντρωσης, στελέχωσης της Περιφέρειας κ.α. δ/ξεις».

7. Την αριθμ. 2155/29.8.97 απόφαση του Γεν. Γραμματέα Περιφ. Θεσσαλίας, δυνάμει της οποίας μας εξουσιοδότησε να υπογράφουμε με εντολή του τις αποφάσεις άρσης των αναδασώσεων, αποφασίζουμε:

Αίρουμε τις αριθμ. 2675/27.10.93 και 2854/20.10.94 αποφάσεις μας, με τις οποίες είχαν κηρυχθεί ως αναδασωτέες δασικές εκτάσεις εμβ. 20 στρεμ. και 360 στρεμ. και 360 στρεμ. στις θέσεις «Κερασιές» και «Νταμάρια» αντίστοιχα, στην περιφέρεια Κοιν. Περιβλέπτου, καθόσον πρόκειται για εκτάσεις Κοινόχρηστες του Αγροτικού Κώδικα, για τις οποίες δεν ενδείκνυτο η κήρυξή τους ως αναδασωτέες, και συνεπώς δέον να ανακληθούν.

Η παρούσα να δημοσιευθεί στην Εφημερίδα της Κυβερνήσεως.

Βόλος, 14 Νοεμβρίου 1997

Με εντολή Γεν. Γραμ. Περιφ.
Ο Δ/ντής Δασών
ΕΥΣΤ. ΣΤΑΘΑΡΑΚΟΣ

ΑΠΑΛΛΟΤΡΙΩΣΕΙΣ

ΑΠΟΦΑΣΕΙΣ

Αριθ. 1112814/8005/0010 (2)

Συμπληρωματική αναγκαστική απαλλοτρίωση ακινήτων για την κατασκευή τμήματος Εγνατίας Οδού, από Λυκοπόδι έως Μακρυχώρα (χ.θ. 10+500 έως χ.θ. 17+274,60).

ΟΙ ΥΠΟΥΡΓΟΙ ΟΙΚΟΝΟΜΙΚΩΝ, ΠΕΡΙΒΑΛΛΟΝΤΟΣ, ΧΩΡΟΤΑΞΙΑΣ ΚΑΙ ΔΗΜΟΣΙΩΝ ΕΡΓΩΝ ΚΑΙ ΓΕΩΡΓΙΑΣ

Έχοντας υπόψη:

1. Τις διατάξεις του Ν. Δ/τος 797/1971 «περί αναγκαστικών απαλλοτριώσεων» σε συνδυασμό με τις διατάξεις του Β. Δ/τος 139/1971 «περί της αρμοδιότητας των Νομαρχών προς κήρυξιν αναγκαστικών τινών απαλλοτριώσεων».

2. Τις διατάξεις του άρθρου 23 του από 25 Νοεμβρίου 1929 Διατάγματος «περί κωδικοποιήσεως των περί κατασκευής και συντηρήσεως οδών κειμένων διατάξεων».

3. Τις διατάξεις του άρθρου 1 του Ν. 653/1977 «περί υποχρεώσεως των παροδίων ιδιοκτητών δια την διάνοιξη Εθηνκών οδών κ.λπ.», όπως συμπληρώθηκαν με τις παρ. 9 και 10 του άρθρου 62 του Ν. 947/1979 και την παρ. 4 του άρθρου 9 του Ν. 960/1979, για την εκτέλεση των οποίων εκδόθηκε το Π.Δ. 929/1979 καθώς επίσης και από τις διατάξεις της παρ. 14 του άρθρου 4 του κεφ. Β του Ν. 2052/92.

4. Την Α.Π. 66.967/19.11.1993 κοινή απόφαση των Υπουργών ΠΕ.ΧΩ.ΔΕ. και Γεωργίας, αναφορικά με έγκριση Περιβαλλοντικών όρων για την Εγνατία οδό Τμήμα Ηγουμενίτσας - Βροσίνα (Ψηλοράχη) που βρίσκεται στην περιοχή του Νομού Θεσπρωτίας.

5. Τις διατάξεις του άρθρου 34 του Ν. 2040/1992.

6. Το Ν. 1558/85 «Κυβέρνηση και Κυβερνητικά Όργανα».

7. Την 1107147/1239/0006Α/4.10.1996 (Φ.Ε.Κ. 922/7.10.1996τ. Β'.) κοινή απόφαση του Πρωθυπουργού και του Υπουργού Οικονομικών, σχετικά με ανάθεση αρμοδιοτήτων στους Υφυπουργούς Οικονομικών.

8. Την υπ' αριθμ. 3860/96/2.7.1997 απόφαση έγκρισης επέμβασης της Δ/νσης Δασών Θεσπρωτίας, αποφασίζουμε:

Κηρύσσουμε την αναγκαστική απαλλοτρίωση, για λόγους δημόσιας ωφέλειας και ειδικότερα για την «κατασκευή τμήματος Εγνατίας οδού, από Λυκοπόδι έως Μακρυχώρα (χ.θ. 10+500 έως χ.θ. 17+274,60), έκτασης συνολικού εμβαδού 159.810 μ^2 που βρίσκεται στο Νομό Θεσπρωτίας και εικονίζεται με κλίμακα 1:1.000 στο με αριθμό σχεδίου Κ1 κτηματολογικό διάγραμμα και στον αντίστοιχο κτηματολογικό πίνακα της 2ης ΔΕΚΕ Ιωαννίνων (τ. 7η ΠΥΔΕ), τα οποία έχει συντάξει το Νοέμβριο του έτους 1995 η «ΕΤΕΡ ΜΕΛΕΤΗΤΙΚΗ ΕΤΑΙΡΕΙΑ Κ. ΜΙΧΑΛΟΠΟΥΛΟΣ ΚΑΙ ΣΥΝΕΡΓ. Ε.Ε.» και έχει θεωρήσει ο Διευθυντής της Διεύθυνσης Απαλλοτριώσεων και Τοπογραφήσεων (Δ12) του ΥΠ.ΠΕ.ΧΩ.ΔΕ. Κ. Δεσύπρης, στις 1.2.1996.

Στην έκταση που απαλλοτριώνεται προβάλλουν δικαιώματα κυριότητας οι:

1) Ράφτης Δημήτριος, 2) Κουσουβίστας Ιωάννης, 3) Κουσοβίστας Αλέξανδρος κλ.π.

Η απαλλοτρίωση κηρύσσεται υπέρ του Δημοσίου και με δαπάνη: α) του Δημοσίου που θα αντιμετωπισθεί με δαπάνες του προγράμματος Δημοσίων Επενδύσεων για έργα οδοποιίας, αρμοδιότητας Γενικής Γραμματείας Δημοσίων Έργων (αριθμός έργου 9171538) και β) των παρόδιων ιδιοκτητών που ωφελούνται με τις προϋποθέσεις του Νόμου, χαρακτηρίζεται δε ως κατεπείγουσα.

Η απόφαση αυτή να δημοσιευθεί στην Εφημερίδα της Κυβερνήσεως.

Αθήνα, 21 Νοεμβρίου 1997

ΟΙ ΥΠΟΥΡΓΟΙ

ΥΦΥΠΟΥΡΓΟΣ ΟΙΚΟΝΟΜΙΚΩΝ	ΠΕΡΙΒΑΛΛΟΝΤΟΣ, ΧΩΡΟΤΑΞΙΑΣ ΚΑΙ ΔΗΜΟΣΙΩΝ ΕΡΓΩΝ	ΓΕΩΡΓΙΑΣ
Γ. ΔΡΥΣ	**Κ. ΛΑΛΙΩΤΗΣ**	**ΣΤ. ΤΖΟΥΜΑΚΑΣ**

ΠΟΛΕΟΔΟΜΙΑ

ΑΠΟΦΑΣΕΙΣ

Αριθ. Ε.Π.Α. ΟΙΚ. 580/2237 (3)

Αναστολή οικοδομικών αδειών και εργασιών στην περιοχή Κολονέλο του Δήμου Σητείας, Ν. Λασηθίου.

Ο ΝΟΜΑΡΧΗΣ ΛΑΣΙΘΙΟΥ

Έχοντας υπόψη:

1. Τις διατάξεις του Ν.Δ. 1512/85 και ειδικότερα το άρθρο 8 παρ. 15.

2. Το Ν. 3200/1955 «περί διοικητικής αποκέντρωσης όπως τροποποιήθηκε και συμπληρώθηκε μέχρι σήμερα με τα Ν. Δ/τα 532/1970 και 712/1970».

3. Το Ν. 1032/1980 «περί Υ.Χ.Ο.Π.».

4. Το Ν. 1558/1985 «περί Κυβερνήσεως και Κυβερνητικών Οργάνων» άρθρο 24 παρ. 1 (Φ.Ε.Κ. 137 Α 1985).

5. Την από 13.3.87 Φ.Ε.Κ. 215/Δ έγκριση του Γενικού Πολ. Σχεδίου Πόλης Σητείας.

6. Την από 4.12.95 υπογραφείσα σύμβαση εκπόνησης μελέτης για την περιοχή Κολονέλο.

7. Τις υπ' αριθμ. 103/97 και 163/97 αποφάσεις του Δημ. Συμβουλίου Σητείας.

8. Την υπ' αριθμ. 41/97 γνωμοδότηση του Συμβουλίου Χ.Ο.Π. Ν. Λασιθίου.

9. Το γεγονός ότι η αναστολή των οικοδ. αδειών και εργασιών είναι απαραίτητη για την απρόσκοπη εκπόνηση και εφαρμογή της Πολ. μελέτης στην περιοχή Κολονέλο, αποφασίζουμε:

Αναστέλλεται η έκδοση οικ. αδειών και η εκτέλεση οικ. εργασιών στην περιοχή Κολονέλο του Δήμου Σητείας και συγκεκριμένα στην περιοχή που εκπονείται η Πολ. μελέτη και αρχικά για ένα έτος.

Η παρούσα απόφαση να δημοσιευθεί στην Εφημερίδα της Κυβερνήσεως.

Αγ. Νικόλαος, 14 Νοεμβρίου 1997

Ο Νομάρχης

ΓΙΑΝΝΗΣ ΠΑΠΑΤΣΑΚΩΝΑΣ

Αριθ. 2609 (4)

Τροποποίηση του εγκεκριμένου ρυμοτομικού σχεδίου Αλμυρού στο Ν. Μαγνησίας Ο.Τ. 03/14 στην επέκταση του σχ. Αλμυρού.

Ο ΝΟΜΑΡΧΗΣ ΜΑΓΝΗΣΙΑΣ

Έχοντας υπόψη:

1. Τις διατάξεις του από 17.7.23 Ν. Δ. «Περί σχεδίων πόλεων και κωμών του κράτους» όπως τροποποιήθηκε και συμπληρώθηκε μεταγενέστερα».

2. Τις διατάξεις του Ν. 3200/55 «περί διοικητικής αποκεντρώσεως», όπως τροποποιήθηκαν και συμπληρώθηκαν με το Ν. Δ. 532/70.

3. Τις διατάξεις του Α.Ν. 314/68, όπως τροποποιήθηκαν και συμπληρώθηκαν με το Ν.Δ. 1018/71.

4. Τις διατάξεις του υπ' αριθ. 183/86 Π. Δ/τος.

5) Τον οργανισμό Εσωτερικής Υπηρεσίας της Νομαρχιακής Αυτοδιοίκησης Μαγνησίας (Φ.Ε.Κ. 391Β/ 11.5.95).

6) Το εγκεκριμένο ρυμοτομικό σχέδιο Αλμυρού.

7) Την υπ' αριθ. 158/79 απόφαση Δημοτικού Συμβουλίου Αλμυρού με την οποία γνωμοδοτεί για την συγκεκριμένη τροποποίηση.

8) Την υπ' αριθ. 20/23.10.97 θέμα 3ο γνωμοδότηση του Συμβουλίου Χωροταξίας Οικισμού και Περιβάλλοντος Ν. Μαγνησίας με την οποία κάνει δεκτή την συγκεκριμένη τροποποίηση, αποφασίζουμε:

Εγκρίνουμε την τροποποίηση του εγκεκριμένου ρυμοτομικού σχεδίου πόλεως Αλμυρού στο Ο.Τ. 03/14 στην επέκταση του σχεδίου Αλμυρού και συγκεκριμένα την κατάργηση του πεζοδρόμου που περνά μέσα από την ιδιοκτησία του Χρήστου Μόκα όπως ειδικότερα απεικονίζεται στο πρωτότυπο τοπογραφικό διάγραμμα με κλίμακα 1:500 που έχει θεωρηθεί από τον Δ/ντή ΠΕ.ΧΩ.ΠΕ. στις 14.11.97 και αποτελεί αναπόσπαστο μέρος της απόφασης αυτής.

Από τις διατάξεις της απόφασης αυτής δεν προκαλείται δαπάνη σε βάρος του προϋπολογισμού του Δήμου.


Η απόφαση αυτή να δημοσιευθεί στην Εφημερίδα της Κυβερνήσεως και ισχύει από την ημερομηνία δημοσίευσης.


Αμέσως μετά τη δημοσίευση της παρούσης στην Εφημερίδα της Κυβερνήσεως ακριβές αντίγραφο του πρωτοτύπου τοπογραφικού διαγράμματος που την συνοδεύει θ' αναρτηθεί στον πίνακα ανακοινώσεων του Τμήματος Κτηματολογίου και Τοπογραφικών Εφαρμογών του Ν. Μαγνησίας Ιωλκού 7β επί 15ήμερον για να λάβουν γνώση οι ενδιαφερόμενοι.


Βόλος, 17 Νοεμβρίου 1997

Ο Νομάρχης

ΠΑΝΑΓΙΩΤΗΣ ΣΚΟΤΙΝΙΩΤΗΣ

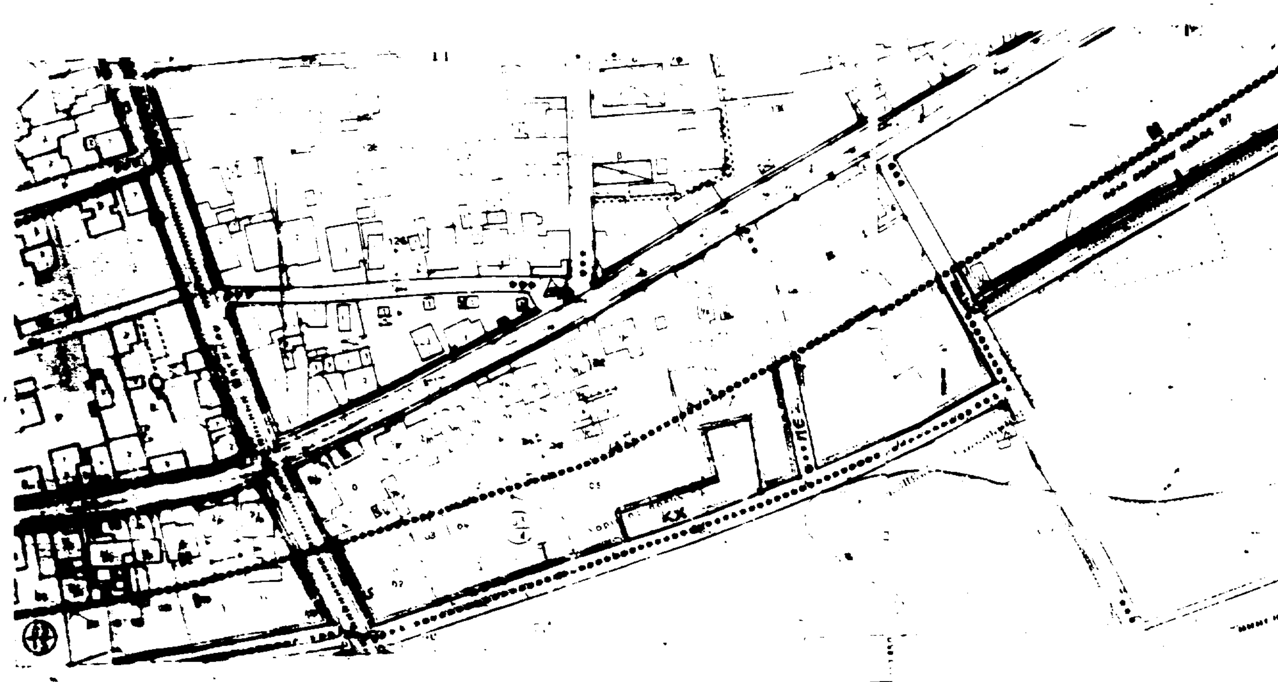

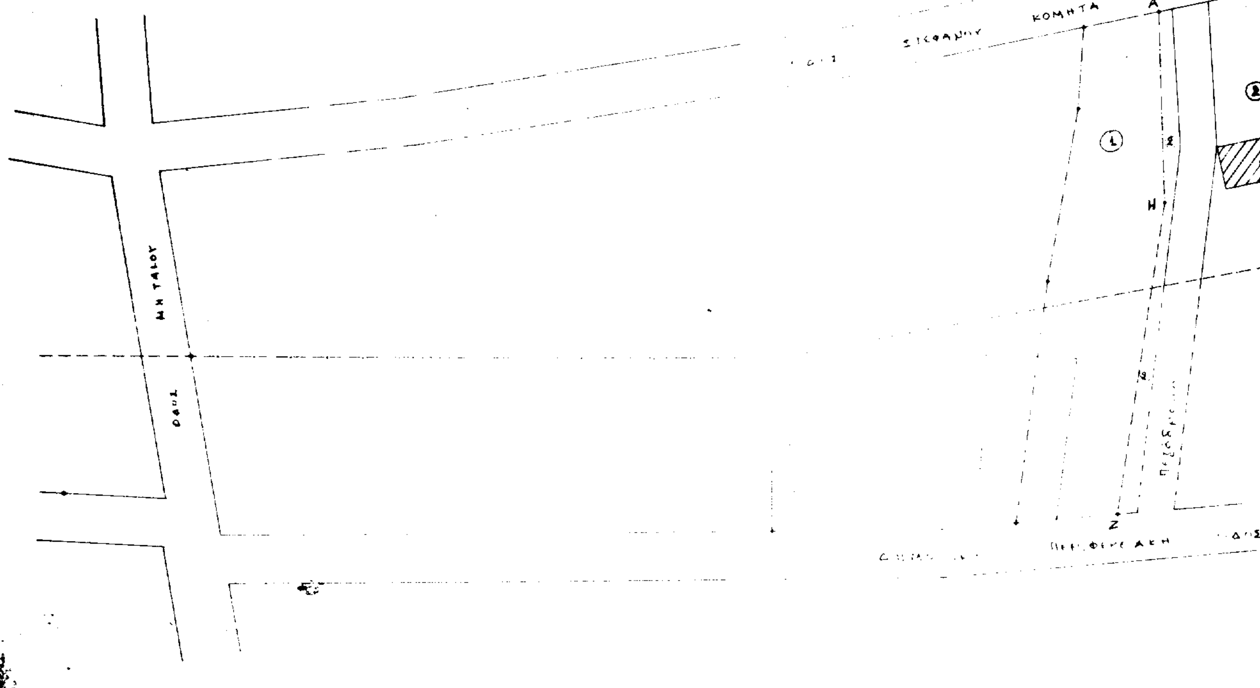
ΚΟΜΗΤΑ
Α
Η
Ζ

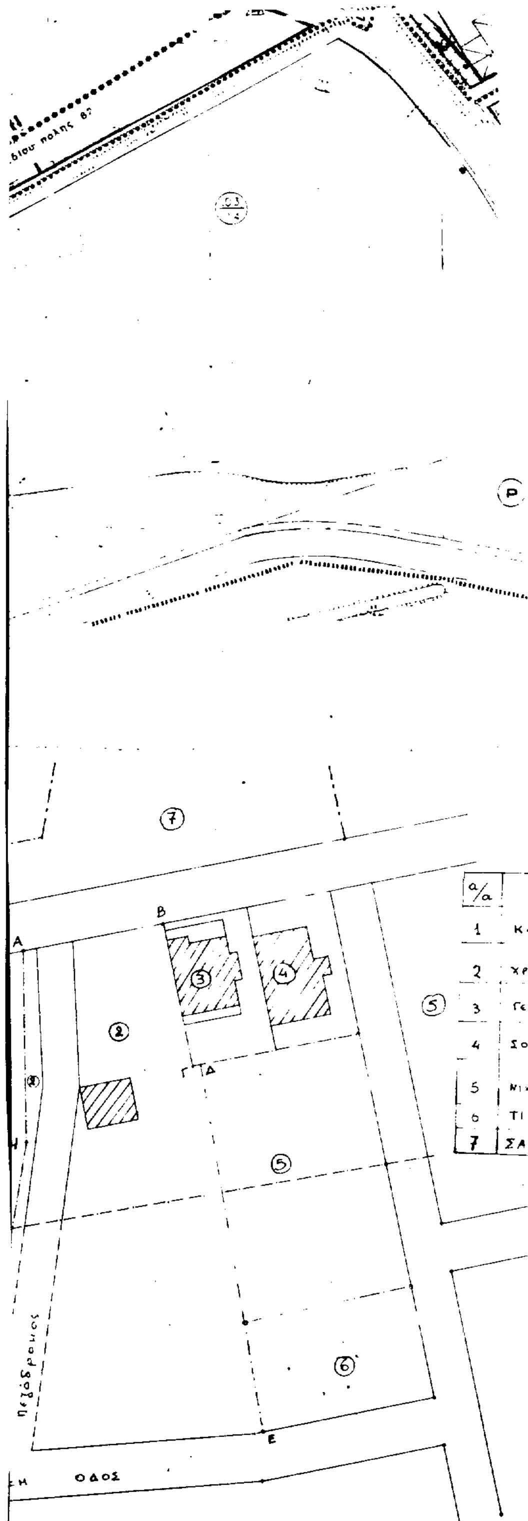

α/α	ΙΔΙΟΚΤΗΤΗΣ
1	ΚΛΗΡ. ΡΟΥΧΑ
2	ΧΡΗΣΤΟΣ ΜΟΚΑΣ
3	ΓΕΡΟΣ ΣΤΑΥΡΟΣ
4	ΣΟΦΙΑ ΦΑΡΜΑΚΙΔΗ
5	ΝΙΚΟΛΑΟΣ ΚΥΡΙΑΚΟΥ
6	ΤΙΤΑΣ ΓΕΩΡΓΙΟΣ
7	ΣΑΜΑΡΙΚΟΣ ΧΡΗΣΤΟΣ

ΕΛΛΗΝΙΚΗ ΔΗΜΟΚΡΑΤΙΑ
ΝΟΜΑΡΧΙΑΚΗ ΑΥΤΟΔΙΟΙΚΗΣΗ ΜΑΓΝΗΣΙΑΣ
Δ/ΝΣΗ ΠΕ.ΧΩ.ΠΕ.
ΤΜΗΜΑ ΠΟΛΕΟΔΟΜΙΑΣ ΚΑΙ ΠΟΛΕΟΔΟΜΙΚΩΝ ΕΦΑΡΜΟΓΩΝ

ΤΡΟΠΟΠΟΙΗΣΗ ΡΥΜΟΤΟΜΙΚΟΥ ΣΧΕΔΙΟΥ ΑΛΜΥΡΟΥ ΣΤΟ Ο.Τ 03/14 ΣΤΗΝ ΕΠΕΚΤΑΣΗ ΤΟΥ ΣΧ. ΑΛΜΥΡΟΥ

ΚΛΙΜΑΚΑ 1:500

ΘΕΩΡΗΣΗ
Ο Δ/ΝΤΗΣ ΠΕ.ΧΩ.ΠΕ.
ΒΟΛΟΣ 14/11/9..

ΠΑΝΑΓΙΩΤΗΣ ΠΑΠΑΔΕΛΗΣ
ΤΟΠΟΓΡΑΦΟΣ ΜΗΧΑΝΙΚΟΣ ΜΕ Α΄ Β

ΕΛΛΗΝΙΚΗ ΔΗΜΟΚΡΑΤΙΑ ΝΟΜΑΡΧΙΑΚΗ ΑΥΤΟΔΙΟΙΚΗΣΗ ΜΑΓΝΗΣΙΑΣ

ΠΕΡΙΛΗΨΗ ΑΠΟΦΑΣΗΣ

Εγκρίνουμε την τροποποίηση του εγκεκριμένου ρυμοτομικού σχεδίου πόλεως Αλμυρού στο Ο.Τ. 03/14 στην επέκταση του σχεδίου Αλμυρού και συγκεκριμένα την κατάργηση του πεζοδρόμου που περνά μέσα από την ιδιοκτησία του Χρήστου Μόκα όπως ειδικότερα απεικονίζεται στο πρωτότυπο τοπογραφικό διάγραμμα με κλίμακα 1:500 που έχει θεωρηθεί από τον Δ/ντή ΠΕ.ΧΩ.ΠΕ στις 14-11-97 και αποτελεί αναπόσπαστο μέρος της απόφασης αυτής.

Εμφαίνεται ως παράρτημα της ΤΚ 2605 απόφασης
ΒΟΛΟΣ 17/11/1997

Ο ΝΟΜΑΡΧΗΣ ΜΑΓΝΗΣΙΑΣ

ΠΑΝΑΓΙΩΤΗΣ ΣΚΟΤΙΝΙΩΤΗΣ

τεύχος Δ

Αριθ. ΔΠΠ και Τ 4132 (5)

Αναγνώριση τμήματων των οδών Γιαννιτσών και Τυρολόης που διέρχονται των Ο.Τ. 447 και 499 αντίστοιχα του σχεδίου πόλεως Κομοτηνής ως προϋφισταμένων του έτους 1923 και διατηρητέων.

Ο ΝΟΜΑΡΧΗΣ ΡΟΔΟΠΗΣ

Έχοντας υπόψη:

1. Τις διατάξεις:

α) Της παρ. 4 του άρθρου 20 του από 17.7.23 Ν. Δ/τος περί σχεδίων πόλεων κωμών και συνοικισμών του κράτους και ανεγέρσεως αυτών»:

β) Του Ν. 3200/55, «περί Διοικητικής Αποκεντρώσεως» όπως έχει συμπληρωθεί και τροποποιηθεί μεταγενέστερα με το 532/70 Ν.Δ.

γ) Του άρθρου 30, 36 παρ. 1 και 2 του άρθρου 39 του Ν. 2218/94, όπως αντικαταστάθηκαν εν μέρει από τις όμοιές της παρ. 2 του άρθρου 5 των παραγράφων 6 και 7 του άρθρου 6 του Ν. 2240/94.

2. Την από 7.10.97 αίτηση της Άννας Στόϊκου προς την Δ.Π.Π. και Τ. Ν. Ροδόπης με την οποία ζήτησε την έκδοση αποφάσεως για τα τμήματα των οδών Γιαννιτσών και Τυρολόης που διέρχονται εντός των Ο.Τ. 447 και 449 αντίστοιχα του εγκεκριμένου ρυμοτομικού σχεδίου πόλεως Κομοτηνής ως προϋφισταμένων του έτους 1923 και διατηρητέων.

3. Την υπ' αριθμ. πρωτ. 17228/7.10.1997 βεβαίωση του Δήμου Κομοτηνής από την οποία προκύπτει ότι οι οδοί Γιαννιτσών και Τυρολόης εντός των Ο.Τ. 447 και 449 αντίστοιχα προϋφίστανται του έτους 1923 γι' αυτό και συνηγορούν στην διατήρησή τους με την μορφή που εμφανίζονται στο από Οκτωβρίου 1997 τοπογραφικό διάγραμμα που συνέταξε ο Τοπ. Μηχ/κός Γεωργ. Πετρίδης.

4. Την πινακίδα (φύλλο) με αριθμ. 27 του σχεδίου πόλεως Κομοτηνής όπου εμφανίζονται οι εν λόγω οδοί.

5. Την υπ' αριθμ. 58/12/97/5.11.1997 γνωμοδότηση του Συμβουλίου Χωροταξίας Οικισμού και Περιβάλλοντος του Νομού Ροδόπης, αποφασίζουμε:

Αναγνωρίζουμε ότι τα τμήματα των οδών Γιαννιτσών και Τυρολόης εντός των Ο.Τ. 447 και 449 αντίστοιχα, του εγκεκριμένου ρυμοτομικού σχεδίου πόλεως Κομοτηνής ως προϋφιστάμενα του έτους 1923 και διατηρητέα.

Τα ανωτέρω τμήματα εμφανίζονται στην πινακίδα (φύλλο) με αριθμ. 27 του εγκεκριμένου ρυμοτομικού σχεδίου και η διατήρησή του εγκρίνεται με την μορφή που εμφανίζονται στο από Οκτώβριο 1997 Τοπογραφικό διάγραμμα του Τοπ. Μηχ/κού Γ. Πετρίδη το οποίο θεωρήθηκε από τον αναπληρωτή Δ/ντή της Δ.Π.Π. και Τ. Ν. Ροδόπης ως συνοδευτικό της παρούσας απόφασης.

Ακροτελεύτια διάταξη


Από τις διατάξεις αυτής της απόφασης δεν προκαλείται δαπάνη σε βάρος του Κρατικού Προϋπολογισμού.

Η απόφαση αυτή να δημοσιευθεί στην Εφημερίδα της Κυβερνήσεως.

Κομοτηνή, 19 Νοεμβρίου 1997

Ο Νομάρχης

ΣΤΕΡΓΙΟΣ ΣΤΑΥΡΟΠΟΥΛΟΣ

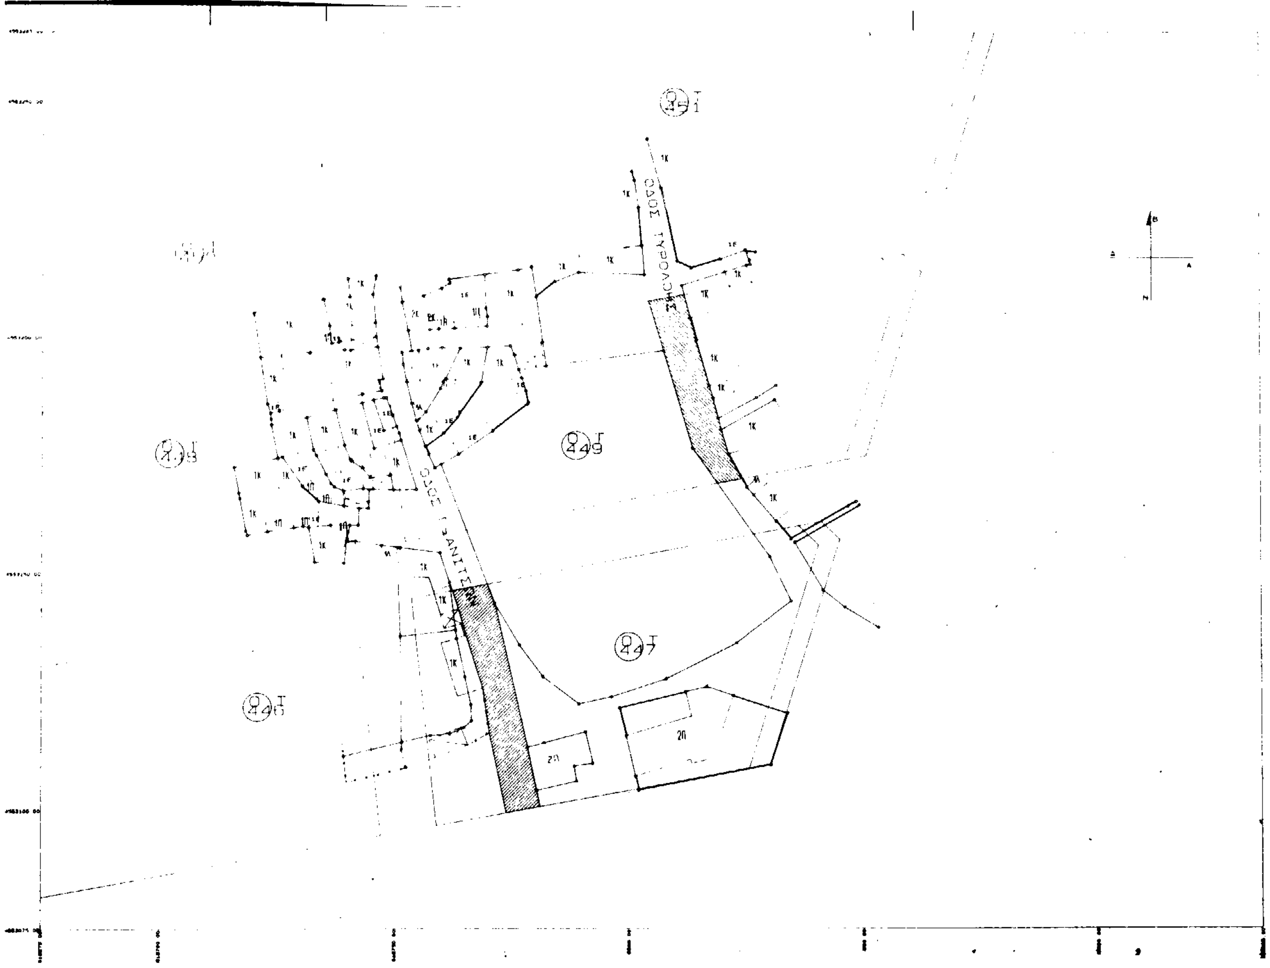

ΕΡΓΟ: ΑΝΑΓΝΩΡΙΣΗ ΤΜΗΜΑΤΩΝ ΤΩΝ ΟΔΩΝ ΤΥΡΟΛΟΗΣ & ΓΑΝΙΤΣΩΝ
ΕΡΓΟΛΟΓΗΣ: ΑΝΝΑ ΣΤΟΪΚΟΥ
ΘΕΣΗ: Ο.Τ 447 - Ο.Τ 447 ΔΗΜΟΥ ΚΟΜΟΤΗΝΗΣ

ΘΕΜΑ ΣΧΕΔΙΟΥ: ΤΟΠΟΓΡΑΦΙΚΟ ΔΙΑΓΡΑΜΜΑ

ΣΥΝΤΑΚΤΗΣ: ΓΕΩΡΓΙΟΣ ΠΕΤΡΙΔΗΣ
ΑΓΡΟΝ. & ΤΟΠΟΓΡΑΦΟΣ ΜΗΧ/ΚΟΣ

ΚΛΙΜΑΚΑ ΣΧΕΔΙΟΥ: 1/500

ΧΡΟΝΟΣ ΣΥΝΤΑΞΗΣ: ΟΚΤΩΒΡΙΟΣ 1997

Ο ΣΥΝΤΑΞΑΣ	ΘΕΩΡΗΘΗΚΕ
ΓΙΩΡΓΟΣ Δ. ΠΕΤΡΙΔΗΣ ΔΙΠΛ. ΑΓΡΟΝΟΜΟΣ ΤΟΠΟΓΡΑΦΟΣ ΜΗΧΑΝΙΚΟΣ ΠΟΛΥΤΕΧΝΙΚΗΣ ΣΧΟΛΗΣ Α.Π.Θ. ΜΕΛΟΣ Τ.Ε.Ε. ΑΡΙΘ. ΜΗΤΡΩΟΥ 51... ΘΗΣΕΩΣ 1 ΚΟΜΟΤΗΝΗ - Τηλ. ... Α.Φ.Μ. 44270686 - Δ.Ο.Υ. ΚΟΜΟΤΗΝΗΣ	Το παρόν αποδεικ... 4432/13-11-1997 ... Κομοτηνή 13-11-1997

ΔΙΟΡΘΩΣΕΙΣ

(6)

Στο Φ.Ε.Κ. 950/5.11.97 τεύχος Δ που δημοσιεύτηκε η 2984/23.9.97 απόφαση Νομάρχη Χίου, που αφορούσε καθορισμό χώρου για ανέγερση παιδικών κατασκηνώσεων, έγκριση τοπικού ρυμοτομικού σχεδίου και καθορισμό όρων δόμησης, στην περιοχή Σκλαβιά Δήμου Ανεμώνα, Ν. Χίου, διορθώνονται τα εσφαλμένα ποσοστά κάλυψης και συντελεστή δόμησης ως εξής:

«κάλυψη 30% αντί 15%)

συντελεστής δόμησης 0.60, αντί 0.20».

(Από την Νομαρχιακή Αυτοδιοίκηση Χίου)

ΑΠΟ ΤΟ ΕΘΝΙΚΟ ΤΥΠΟΓΡΑΦΕΙΟ